



TRNAVSKÁ VODÁRENSKÁ SPOLOČNOSŤ, a. s.

Priemyselná 10, 921 79 Piešťany

www.tavos.sk



AB Contact s.r.o.

Kukučínova 8

921 01 Piešťany

Váš list značky:

Naša značka:
18417/2020/AOp

Vybavuje:
A.Opialová 033/5966121

Piešťany, dňa:
04.11.2020

Vec: Vyjadrenie k existencii inžinierskych sietí a možnosti pripojenia na verejné siete

Požiadali ste nás o vyjadrenie k existencii inžinierskych sietí a možnosti pripojenia nehnuteľnosti na verejný vodovod a verejnú kanalizáciu v záujmovom území parc.č. 1697, k.ú. Banka. K Vašej žiadosti uvádzame:

V komunikácii parc.č. 1268/2, k.ú. Banka je vedený verejný vodovod HDPE DN 225 mm a verejná kanalizácia PVC DN 300 mm vo vlastníctve a prevádzke našej spoločnosti. Orientačná poloha verejných sietí je vyznačená v priloženej situácii (vodovod- zelenou farbou, kanalizácia – červenou farbou). Presnú polohu verejných sietí vytýčia na základe objednávky pracovníci TAVOS, a.s. v teréne.

Zásobovanie nehnuteľnosti pitnou vodou je možné riešiť napojením na verejný vodovod HDPE DN 225 mm, do 10 m od napojenia na verejný vodovod sa umiestni vodomerná šachta zodpovedajúcich rozmerov s fakturačným meradlom.

Splaškové odpadové vody je možné odvieť do verejnej kanalizácie PVC DN 300 mm s napojením prípojky do vrchnej polovice potrubia, do 10 m od napojenia na verejnú kanalizáciu sa umiestni revízná šachta zodpovedajúcich rozmerov pre čistenie potrubia.

S pozdravom


Trnavská vodárenská spoločnosť, a.s.
Priemyselná 10, 921 79 Piešťany
IČO: 36 252 484, IČ DPH: SK2020172264

-T4-9-

Ing. Eleonóra Forgóva

technicko-prevádzková a investičná riaditeľka

Príloha: situácia

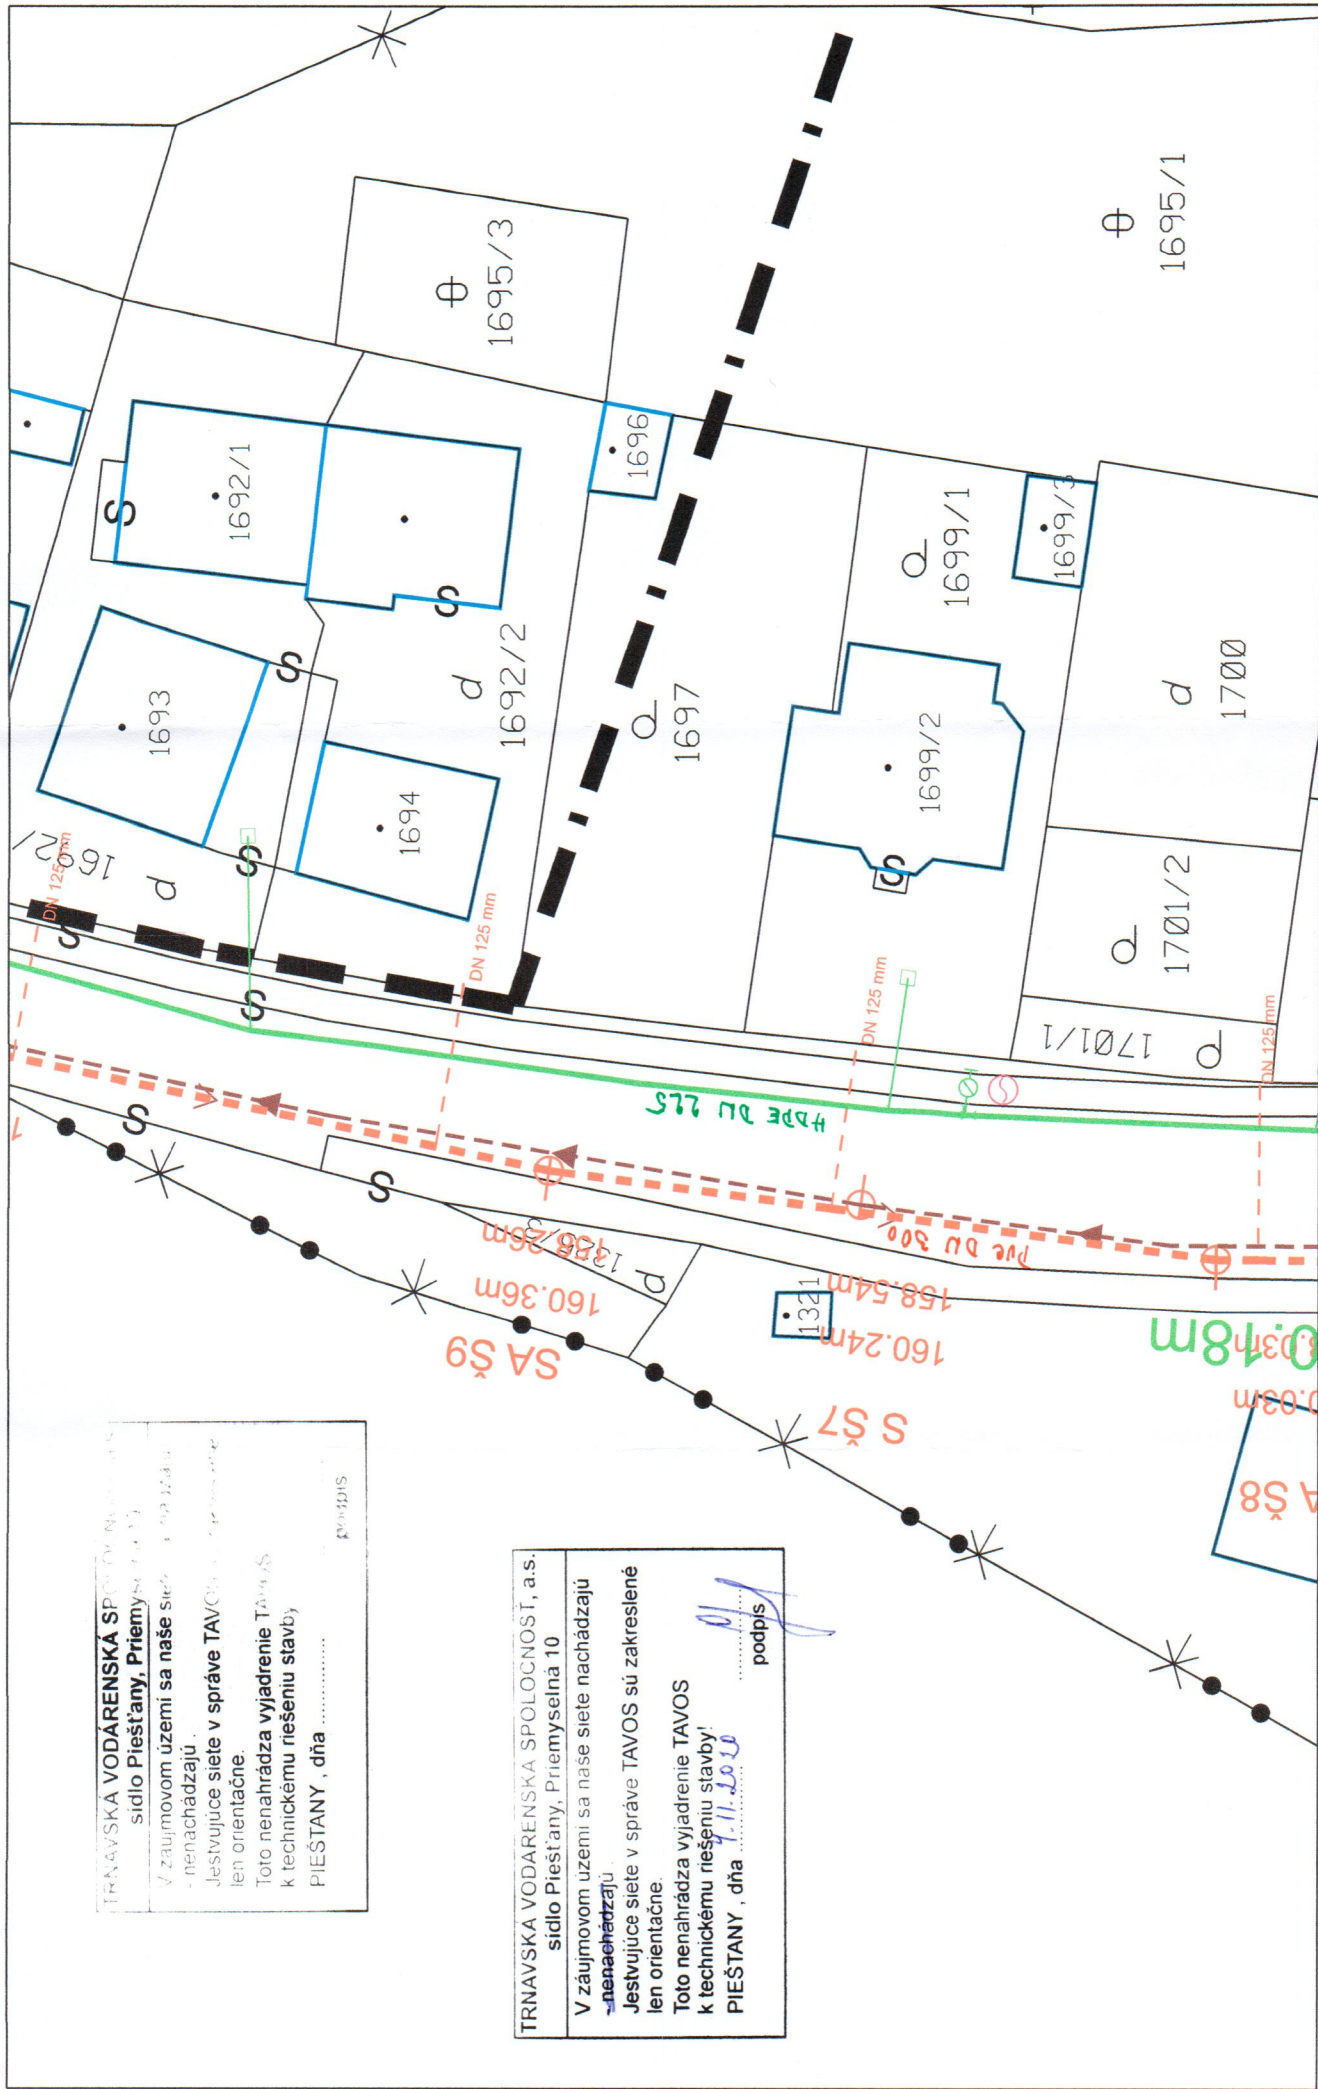

1 : 500



TRNAVSKÁ VODÁRENSKÁ SPOLOČNOSŤ, a.s.
 sídlo Piešťany, Priemyselná 10

V záujmovom území sa naše sieť nachádza
 - nenachádzajú
 - jestvujúce siete v správe TAVOS sú zakreslené
 len orientačne.
 Toto nenahrádza vyjadrenie TAVOS
 k technickému riešeniu stavby
 PIEŠŤANY, dňa

podpis

TRNAVSKÁ VODÁRENSKÁ SPOLOČNOSŤ, a.s.
 sídlo Piešťany, Priemyselná 10

V záujmovom území sa naše sieť nachádza
 - ~~nenachádzajú~~
 - jestvujúce siete v správe TAVOS sú zakreslené
 len orientačne.
 Toto nenahrádza vyjadrenie TAVOS
 k technickému riešeniu stavby
 PIEŠŤANY, dňa 7.11.2010

podpis